

Starostwo Powiatowe w Olecku
 Poświadczam się zgodność niniejszej mapy z oryginałem przyjętym do państwowego zasobu geodezyjnego i kartograficznego w dniu 30.11.2008r.
 i zewidencjonowanym pod nr 880/4/186
 Niniejsza mapa nie może służyć dla celów **NOŚCIWYK T O R**

Olecko
 (Miejscowość i data)
Katarzyna Simek-Owsińska
Inżynier i nazwisko, podpis, stemplewo (Miejscowość i data)

Starostwo Powiatowe w Olecku
 Rozpowszechnianie, rozprowadzanie oraz reprodukcowanie w celu rozpowszechniania i rozprawadania niniejszej mapy wymaga zezwolenia Starosty Oleckiego
 Prawo geodezyjne i kartograficzne (Dz. U. z 2000r. SPÓR 1008)

Olecko
 (Miejscowość i data)
Katarzyna Simek-Owsińska
szubowy osoby upoważnionej

PROJEKT ZAGOSPODAROWANIA BUDOWY WINDY ZEWNĘTRZNEJ DLA OSÓB NIEPEŁNOSPRAWNYCH PRZY BUDYNKU BIUROWYM W OLECKU NA DZIAŁCE O NR GEODEZ. 17/137.

SKALA 1: 500


INWESTOR :

Powiatowe Centrum Pomocy Rodzinie
 19-400 Olecko
 ul. Goldapska 23


LEGENDA

- Granice terenu opracowania
- ▭ Budynki projektowane
- ▭ Budynki istniejące
- PPP Poziom posadowienia parteru
- ±6.40 Wymiary zewnętrzne budynku
- ▼ Rzędnie terenu projektowane
- ▽ Wejścia główne, wejścia pomocnicze
- ▭ Nawierzchnie utwardzone projektowane
- ▭ Trawniki projektowane
- ▭ Projektowana linia wodociągowa z istniejącego przyłącza
- ▭ Projektowany przykanalik kanalizacji
- ▭ Projektowane ogrodzenie
- ▭ Projektowane wewnętrzne przyłącze energetyczne
- ▭ Projektowana zielen średnio-wysoka
- ▭ Projektowana zielen średnio-niska

Winda zewnętrzna
 Powierzchnia zabudowy : 2,23 m2
 Powierzchnia użytkowa : 1,75 m2
 Kubatura : 23,193m3

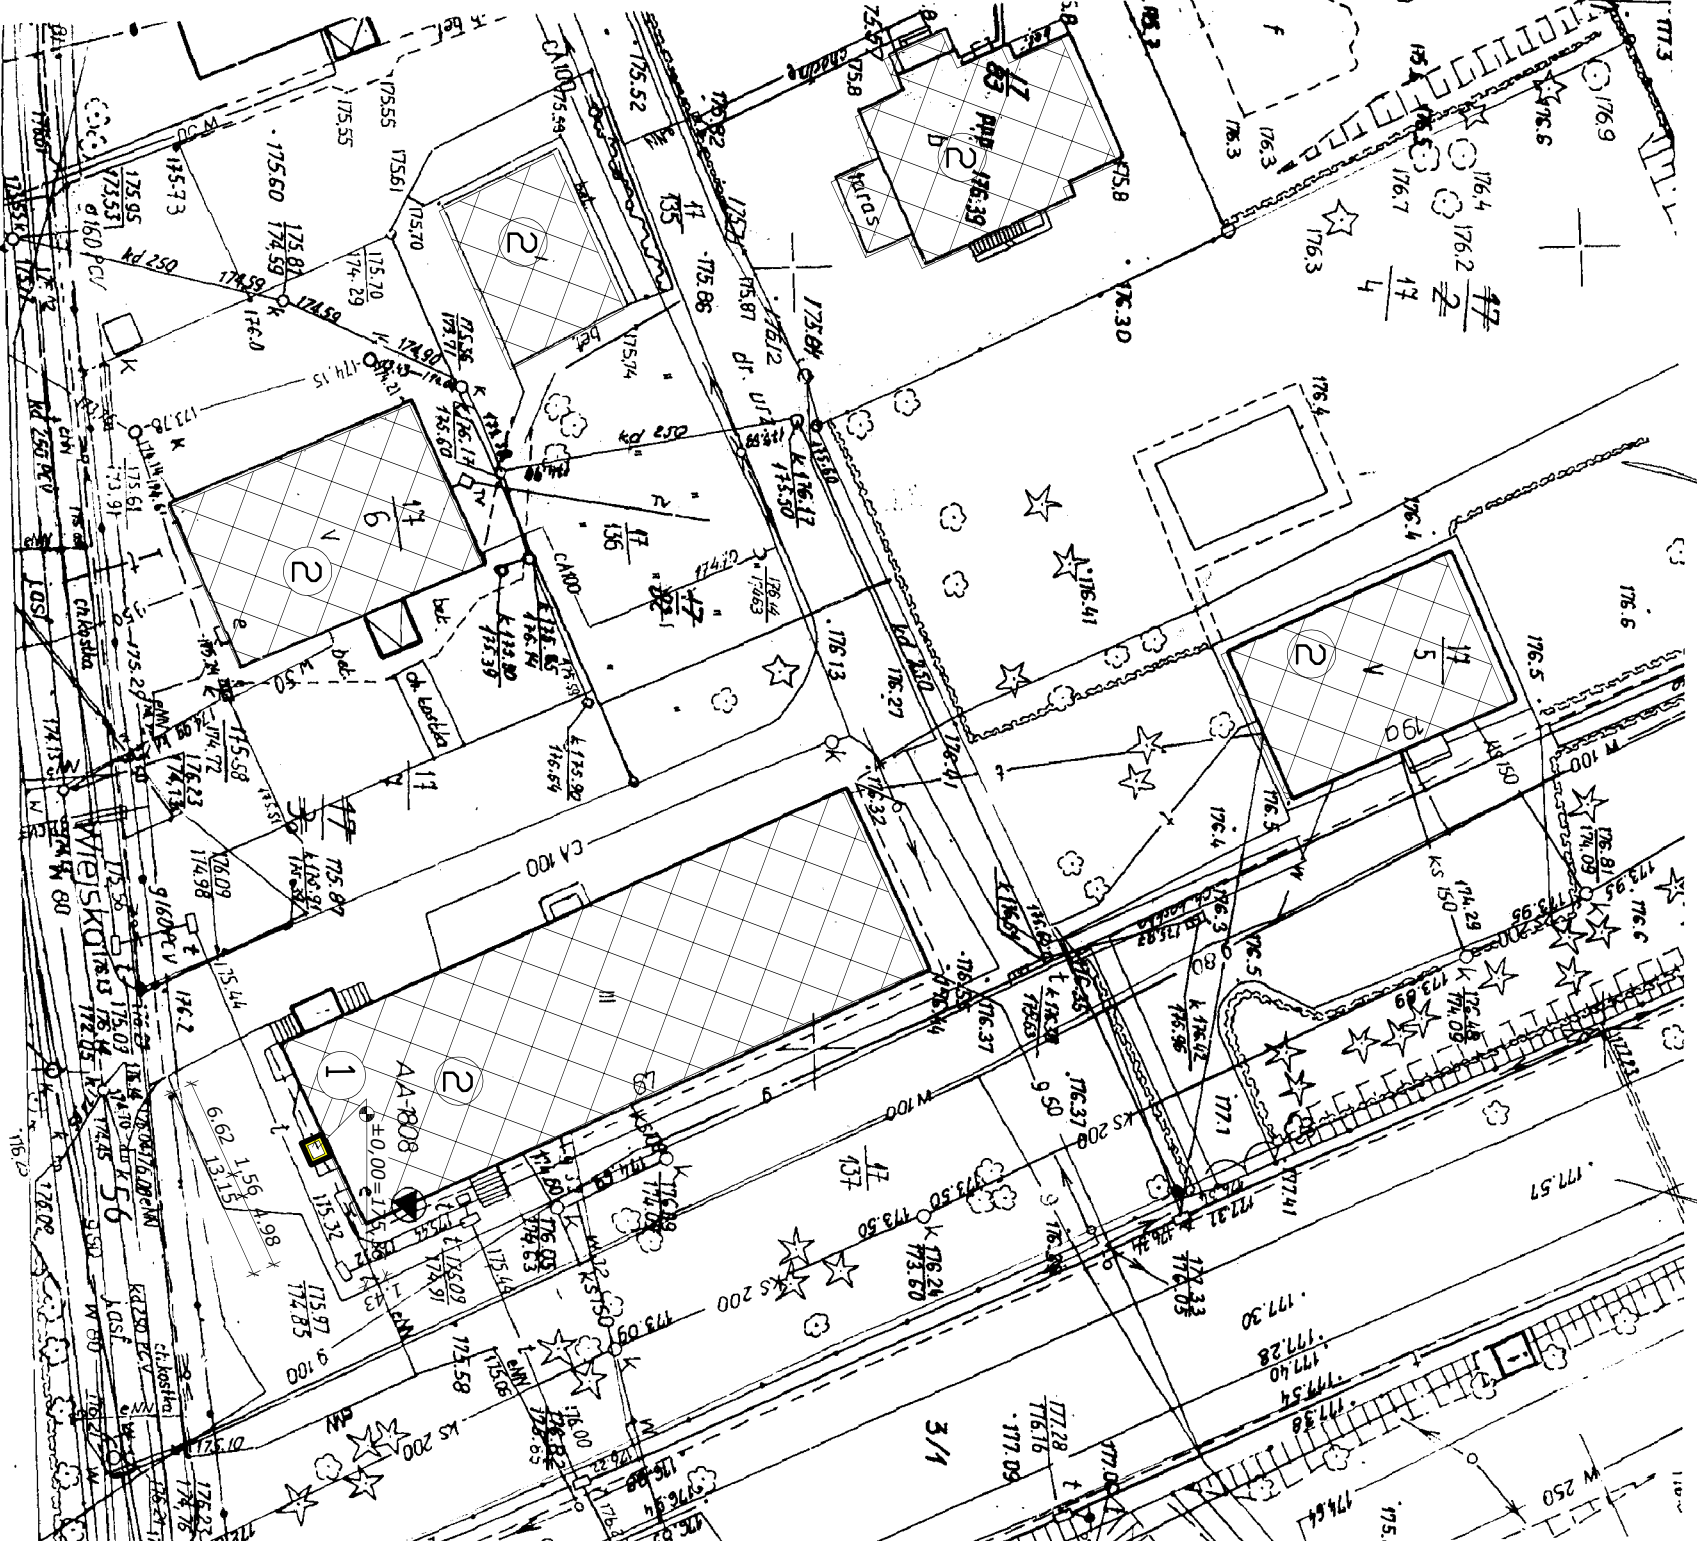

1. PROJEKTOWANA DOBUDOWA WINDY
 2. ISTNIEJĄCY BUDYNEK MIESZKALNY
- PRZYŁĄCZE ENERGETYCZNE ISTNIEJĄCE.**

 <p>FIRMA USŁUGOWO PROJEKTOWA "Leszczyński" 19-400 Olecko ul. Składowa 7 m 1.</p>	
TEMAT : Projekt dobudowy windy ADRES : 19-400 Olecko, ul. Goldapska 23, INWESTOR : Powiatowe Centrum Pomocy Rodzinie w Olecku	
TREŚĆ RYSUNKU : Projekt zagospodarowania	
PROJEKTANT : Inż. Bogusław Leszczyński	Podpis : upr. SUW/30/81
PROJEKTANT : Bogdan Gniadziejko	Podpis : upr. SUW/186/92
Branża : Zagospodarowanie	Data : grudzień 2008r.
Nr rysunku : Z-1	