


# PRZEKRÓJ B - B


## Skala 1 : 50

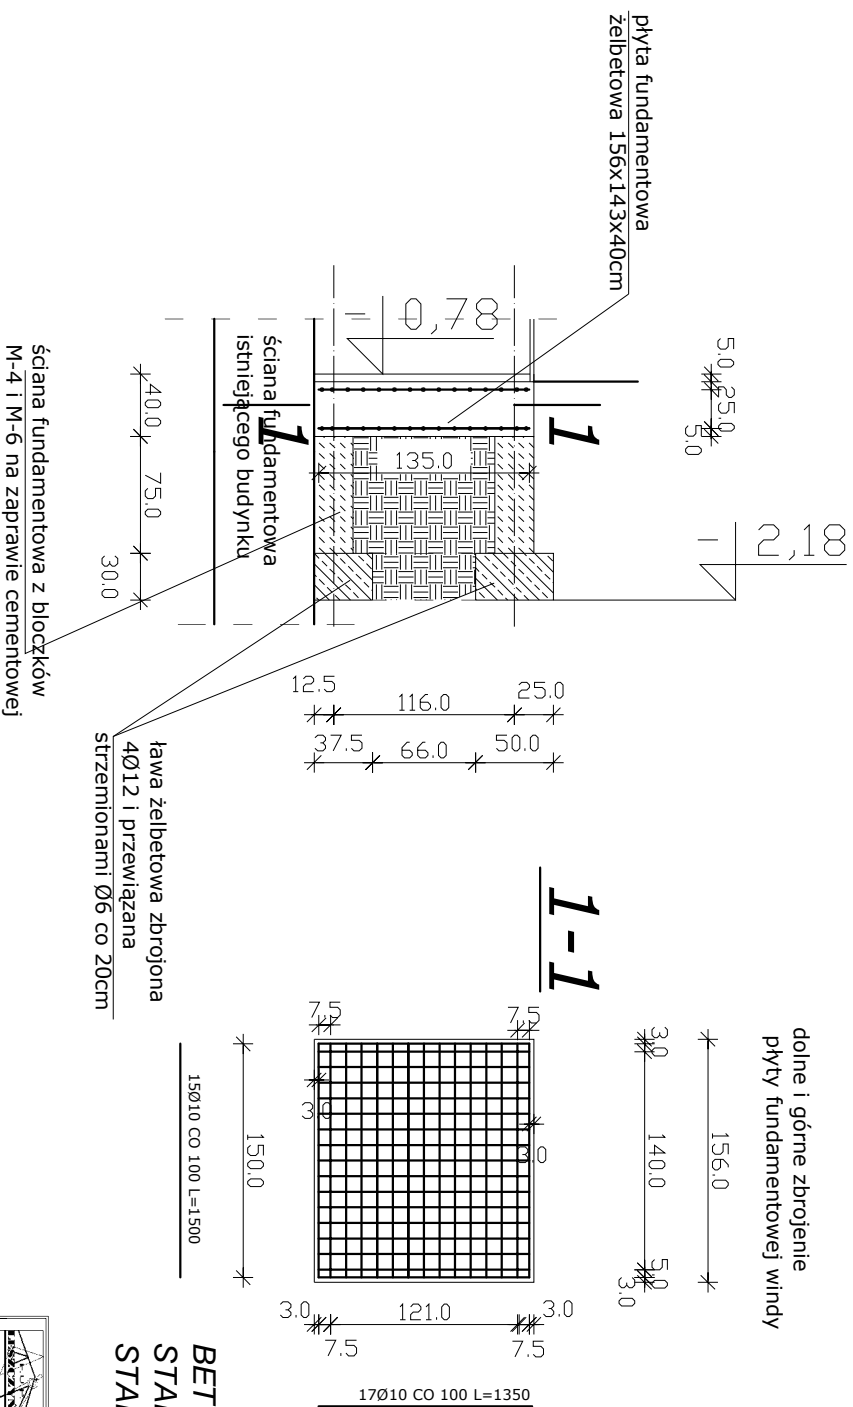

**BETON KONSTRUKCYJNY KLASY B20**  
**STAL KLASY A-II; Ø10, 12,**  
**STAL KLASY A-I; Ø6**

### UWAGI:

- Przy łączeniu istniejącego muru z projektowanym fundamentem i projektowanymi ścianami, należy zastosować pręty Ø10mm celem uniknięcia spękań związanych z osiadczeniem ścian.
- malowanie ścian farbami akrylowymi w kolorach ciepłych,

 <b>FIRMA USŁUGOWO PROJEKTOWA "Leszczyński"</b> 19-400 Olecko ul. Skłodowa 7 m. 1.	
<b>TEMAT :</b> Projekt dobudowy windy <b>ADRES :</b> 19-400 Olecko, ul. Gołdapska 23 <b>INWESTOR :</b> Powiatowe Centrum Pomocy Rodzinie w Olecku	
<b>TREŚĆ RYSUNKU :</b> Przekrój B - B	
<b>PROJEKTANT :</b> inż. Bogusław Leszczyński	PODPIS upc. SUW/30/81
DATA grudzień 2008r.	PODPIS Nr rysunku : <b>K-1.</b>
DATA grudzień 2008r.	PODPIS Nr rysunku : <b>K-1.</b>