


RZUT ŁAWY I FUNDAMENTÓW WINDY


Skala 1 :25

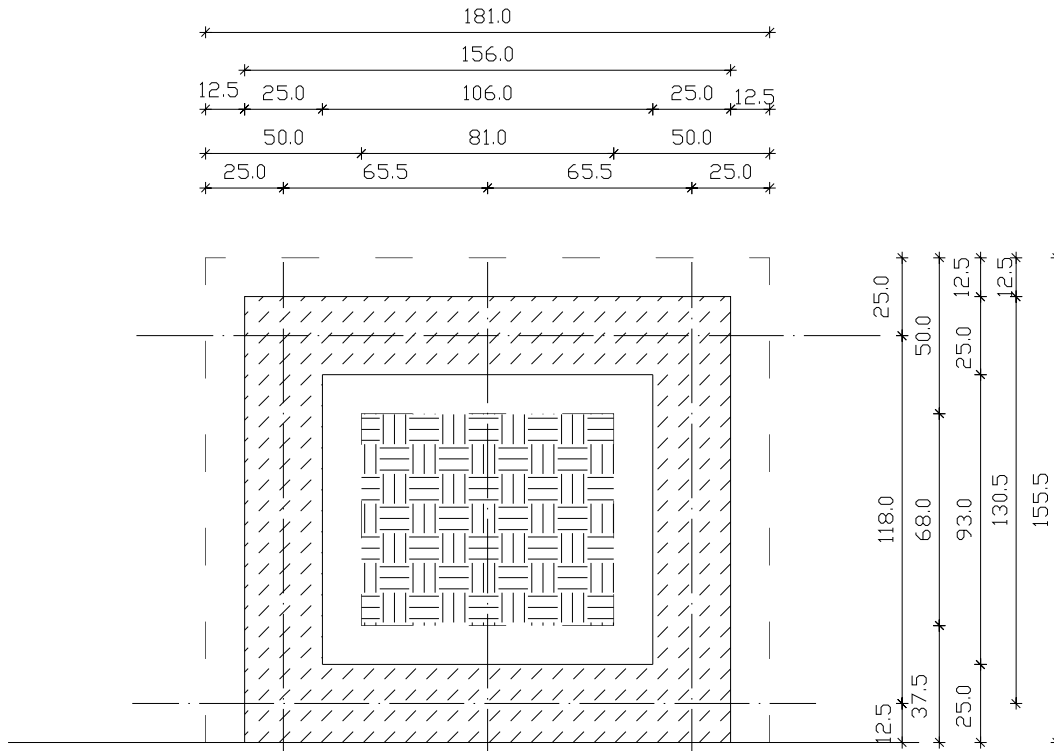

**ściana fundamentowa
istniejącego budynku**

UWAGI:

- Przy łączeniu istniejącego muru z projektowanym fundamentem i projektowanymi ścianami, należy zastosować pręty $\varnothing 10\text{mm}$ celem uniknięcia spękań związanych z osiadaniem ścian.
- malowanie ścian farbami akrylowymi w kolorach ciepłych,

		FIRMA USŁUGOWO PROJEKTOWA "Leszczyński" 19-400 Olecko ul. Składowa 7 m 1.	
TEMAT : Projekt dobudowy windy ADRES : 19-400 Olecko, ul. Gołdapska 23, INWESTOR : Powiatowe Centrum Pomocy Rodzinie w Olecku			
TREŚĆ RYSUNKU : Rzut ławy i fundamentów windy			Skala 1 : 25
PROJEKTANT : inż. Bogusław Leszczyński		upr. SUW/30/81	
		PODPIS :	
		PODPIS :	
		PODPIS :	
DATA : grudzień 2008r.		BRANŻA : Budowlana	
			Nr rysunku : K-2.