


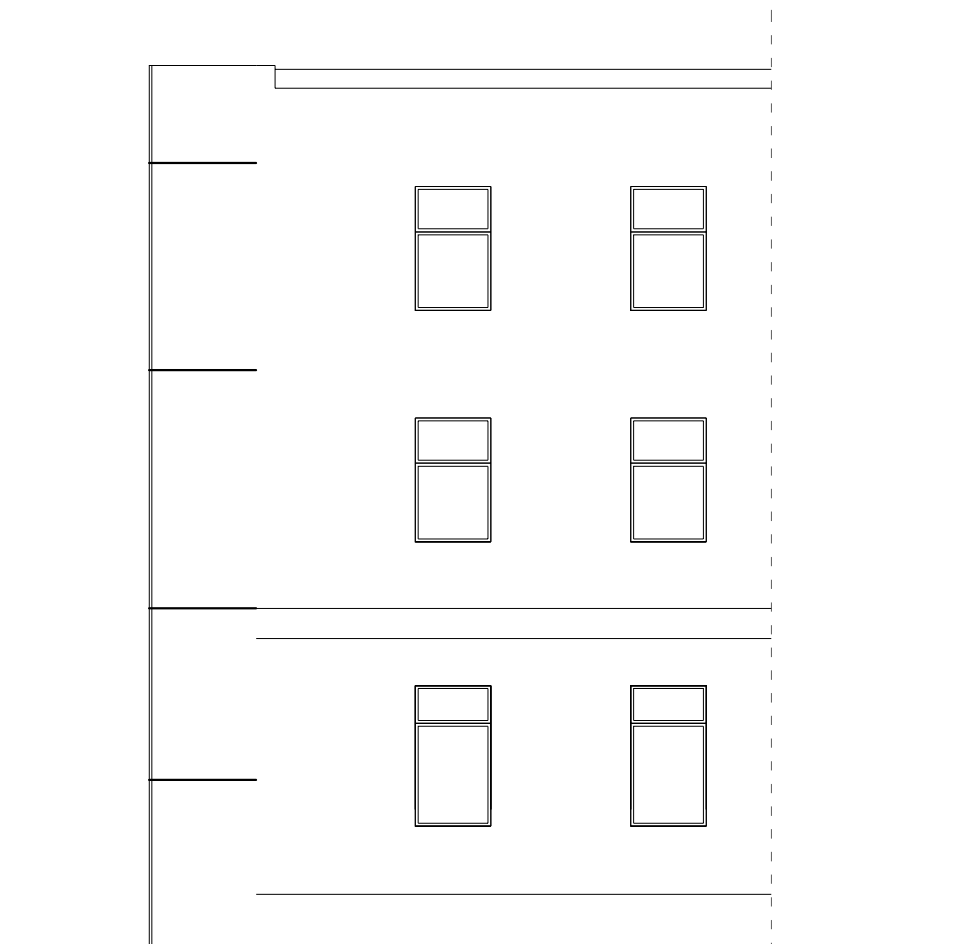

ELEWACJA WSCHODNIA - Skala 1 : 100

		FIRMA USŁUGOWO PROJEKTOWA "Leszczyński" 19-400 Olecko ul. Składowa 7 m 1.	
TEMAT : Projekt dobudowy windy ADRES : 19-400 Olecko, ul. Góldapska 23, INWESTOR : Powiatowe Centrum Pomocy Rodzinie w Olecku			
TREŚĆ RYSUNKU : Elewacja wschodnia			Skala 1 : 100
PROJEKTANT : inż. Bogusław Leszczyński		upr. SUW/30/81	PODPIS :
			PODPIS :
			PODPIS :
DATA : grudzień 2008r.		BRANŻA : Budowlana	Nr rysunku : A-6.